



PRZEKRÓJ KONSTRUKCYJNY NA ODCINKU Z PEŁNYM KORYTOWANIEM
- PRZEPUST POD DROGĄ
SKALA 1:50

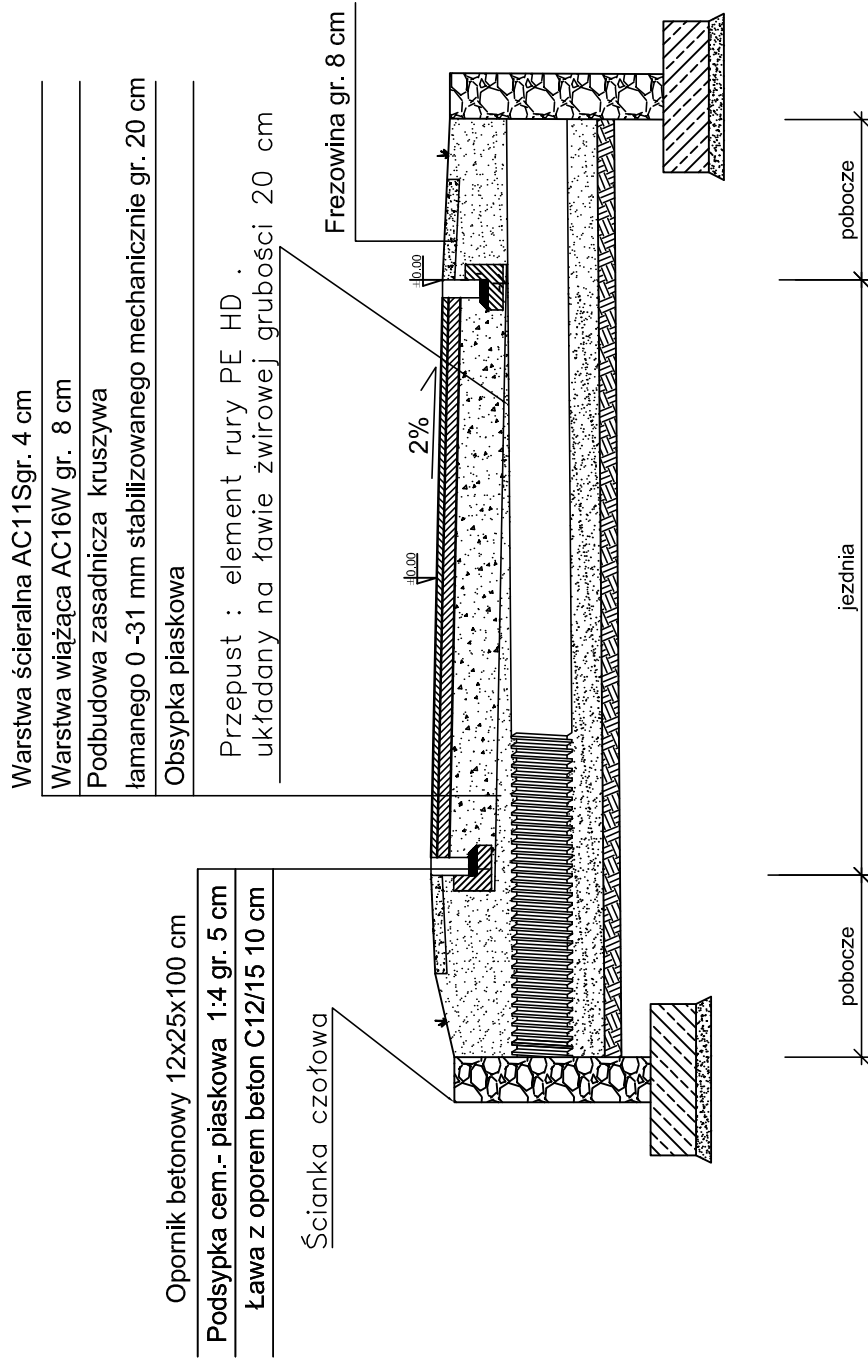


Uwaga!
Przekrój wykonano dla przepustu o średnicy Ø 400 mm.
Dla pozostałych średnic dostosować wymiary do istniejącej sytuacji.


SZCZEGÓŁ KONSTRUKCYJNY ŚCIANKI CZOŁOWEJ PRZEPUSTU

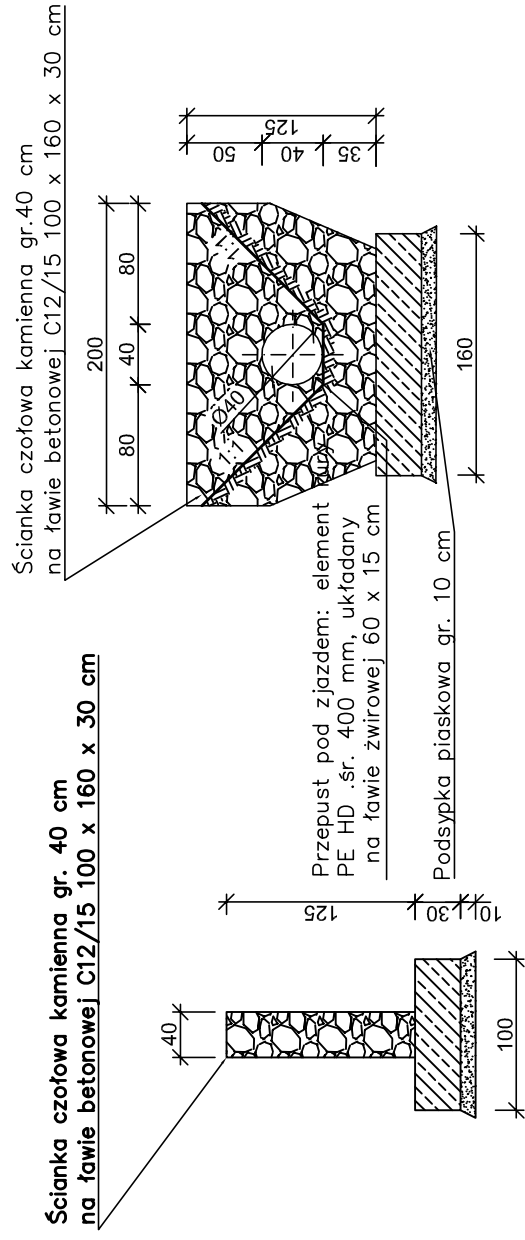


PRZEKRÓJ KONSTRUKCYJNY JEZDNI DROGI
Z WYKORZYSTANIEM ISTNIEJĄCEJ PODBUDOWY
SKALA 1:50

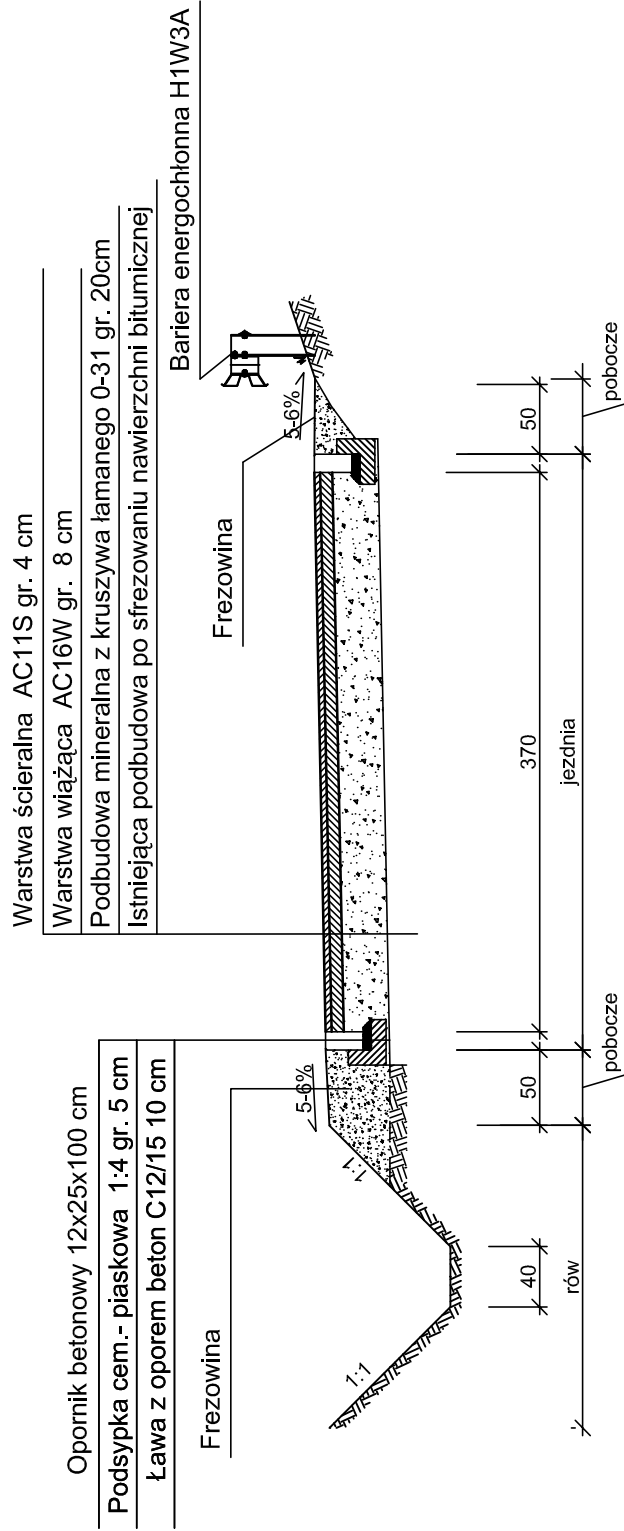

PRZEKRÓJ KONSTRUKCYJNY - ZJAZD
SKALA 1:50

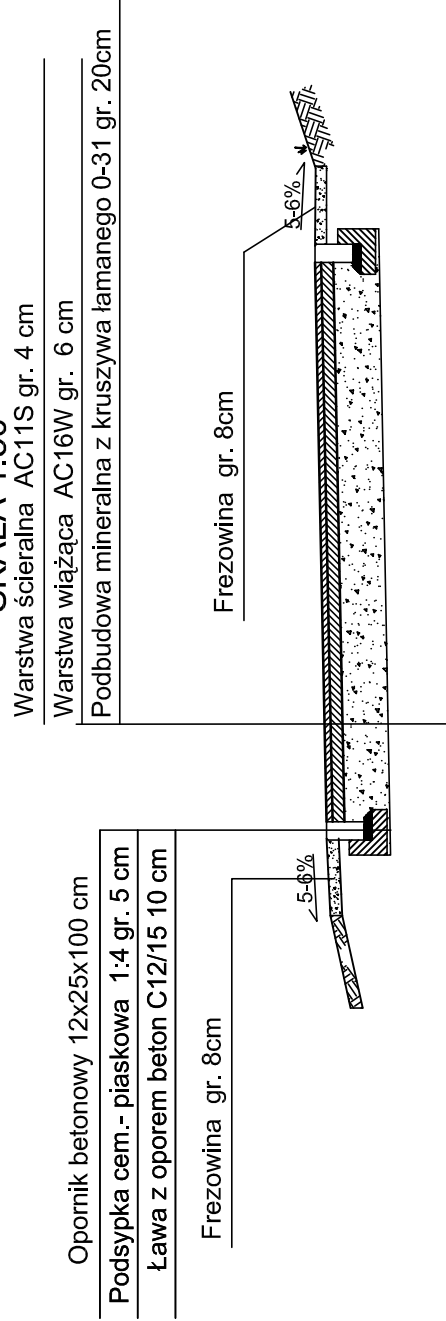

SZCZEGÓŁ KONSTRUKCYJNY
KORYTKO ŚCIEKOWE Z KOSTKI KAMIENNEJ 9/11
NA ŁAWIE BETONOWEJ C12/15 Z OPOREM

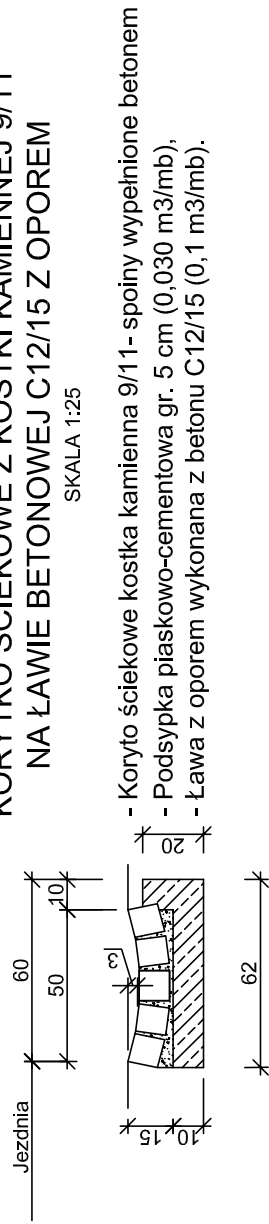

INWESTOR:	Powiat Kamiennogórski ul. Wł. Broniewskiego 15, 58-440 Kamienna G.			Nr. umowy: SP-15/X/2018
OBIEKT I ADRES:	Droga powiatowa nr 3481D Stara Białka dz nr			BRANŻA: DROGOWA
TEMAT OPRACOWANIA:	Remont drogi powiatowej nr 3481D			STADIUM: PB
TYTUŁ RYSUNKU:	Przekroje konstrukcyjne			SKALA: 1:500
OPRACOWAŁ:	mgr inż. Maciej Ignaciuk	NR UPRAWNIENI 16/DOŚ/05	PODPIS	DATA: 11.2018
OPRACOWAŁ:			PODPIS	NR RYS./ILOŚĆ 3/3