


Droga powiatowa nr 3481D
Błażkowa - Stara Białka - Paczyń

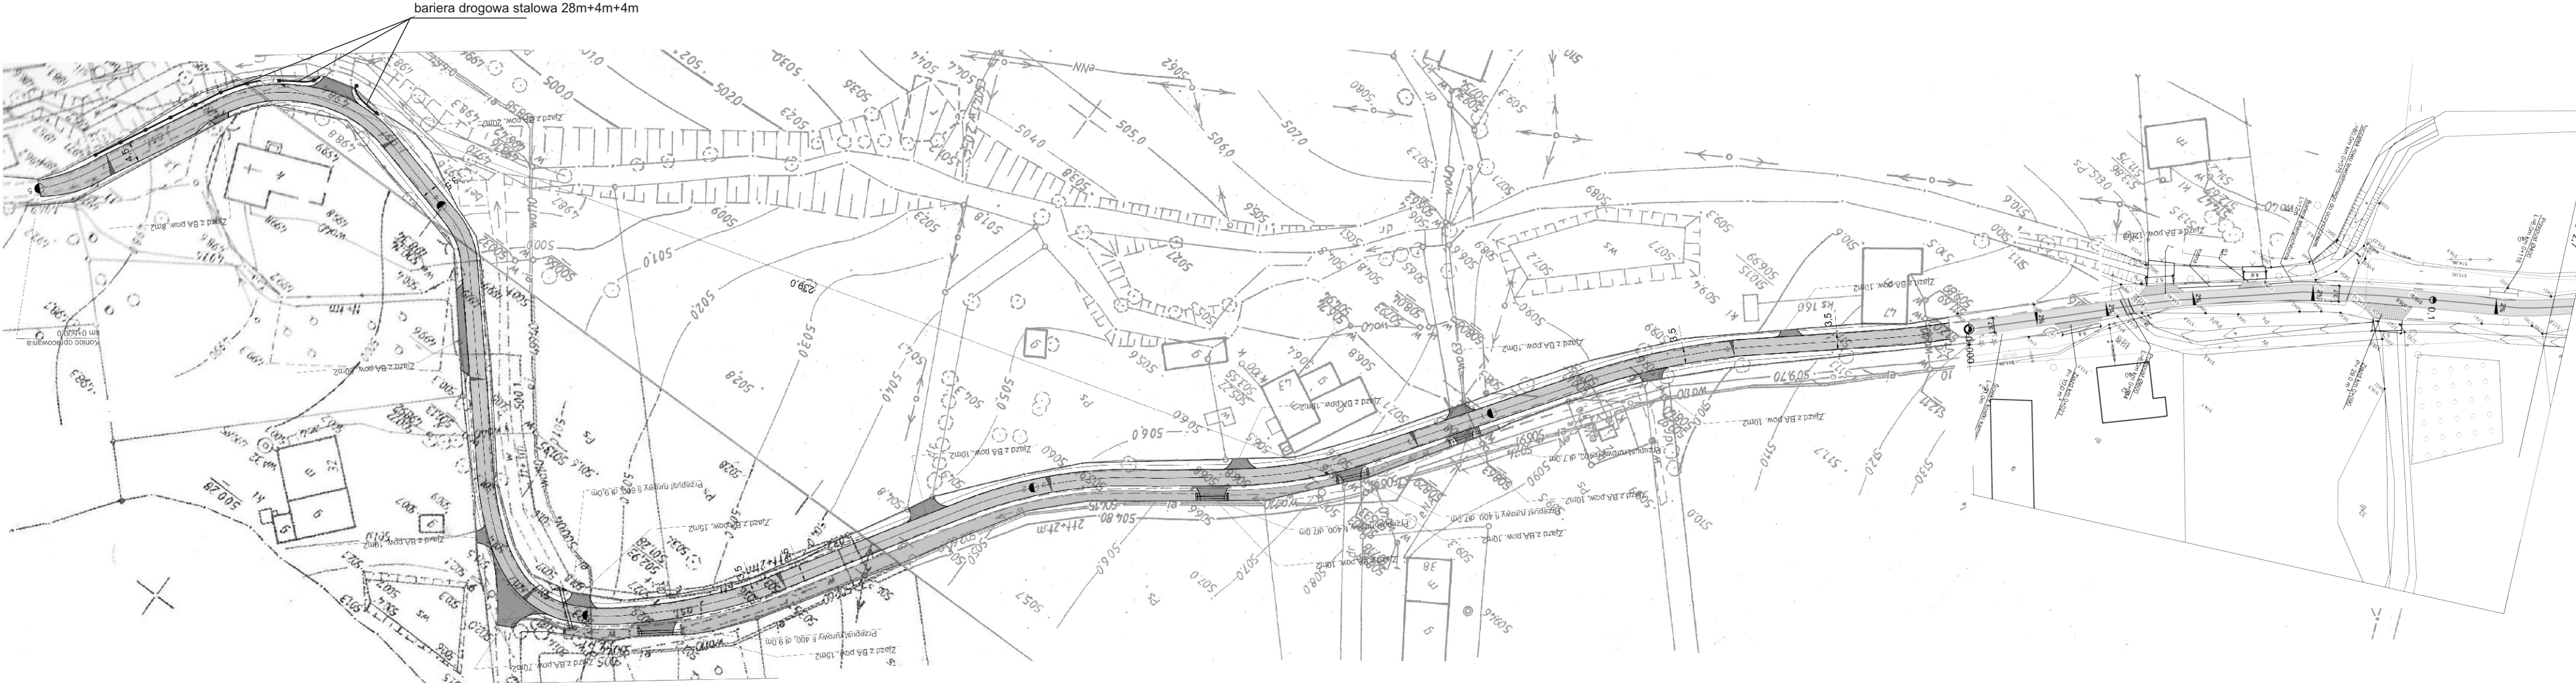

Nazwa opracowania	Projekt stałej organizacji ruchu		
Temat (obiekt)	Droga powiatowa nr 3481D Błażkowa - Stara Białka - Paczyń		
Inwestor	Powiat Kamiennogórski ul. Wł.Broniewskiego 15, 58-400 Kamienna Góra		
Projektant	Krystyna Mazanik upr.w specj.drogowej UAN.V-7342/3/272/94		
Branża drogowa	Data Marzec 2019r.	Skala 1 : 1000	Nr rys. 3